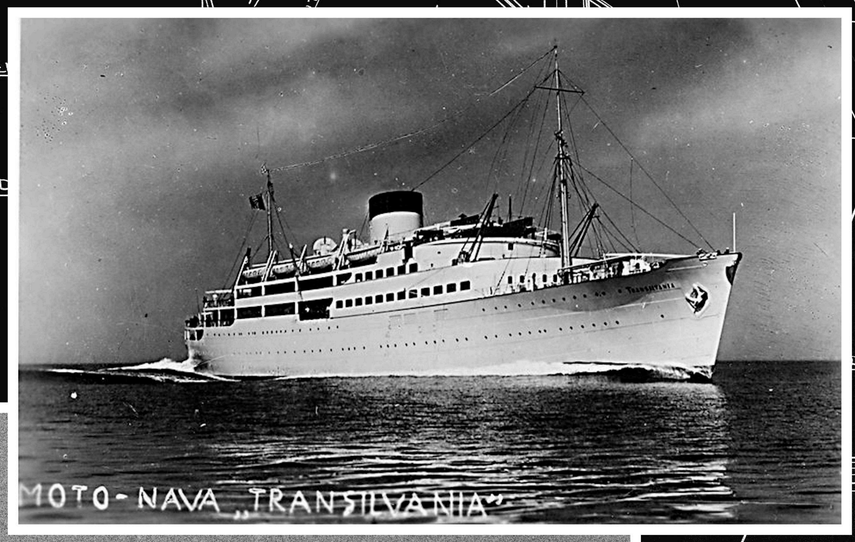

12" JERNBLOK
1 SKIVE

3" MANILA

2 SKIVER

1" HANGER KÆDE

10" TRÆBLOK.
2 SKIVER

2" WIRE FOR TOPNING

8" TRUNK

1 SKIVE

TRUNKLUGE

TRUNK LUGE

10½" Y 12½" SIDEKLYDS
MODEL Nº 2037.

BRODÆK („C" DÆ

ØVERSTE DÆK („B" D

2DET DÆK („A" DÆK)

„B" DÆK.

DÆK.

MELLEM SPT: 137-138.

RA.

33-34

NING.

133

29"

FORKEVANT

3½" WIRE

BURM
MASK

BYGNING
TEGNING
TEGNET A
KALKERET
EFTERSET
DATO 52

ADEMASTR MELLEM SPT 22-23.

SET AKTERFRA.

SNIT VED FORKEMAST MELLEM SPT. 137-138.

SET FORFRA.

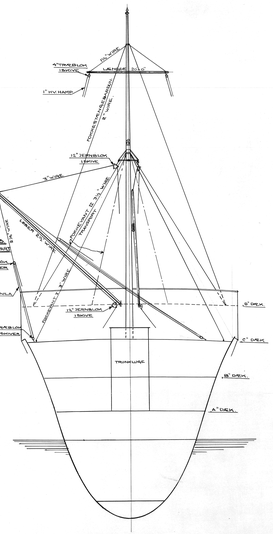

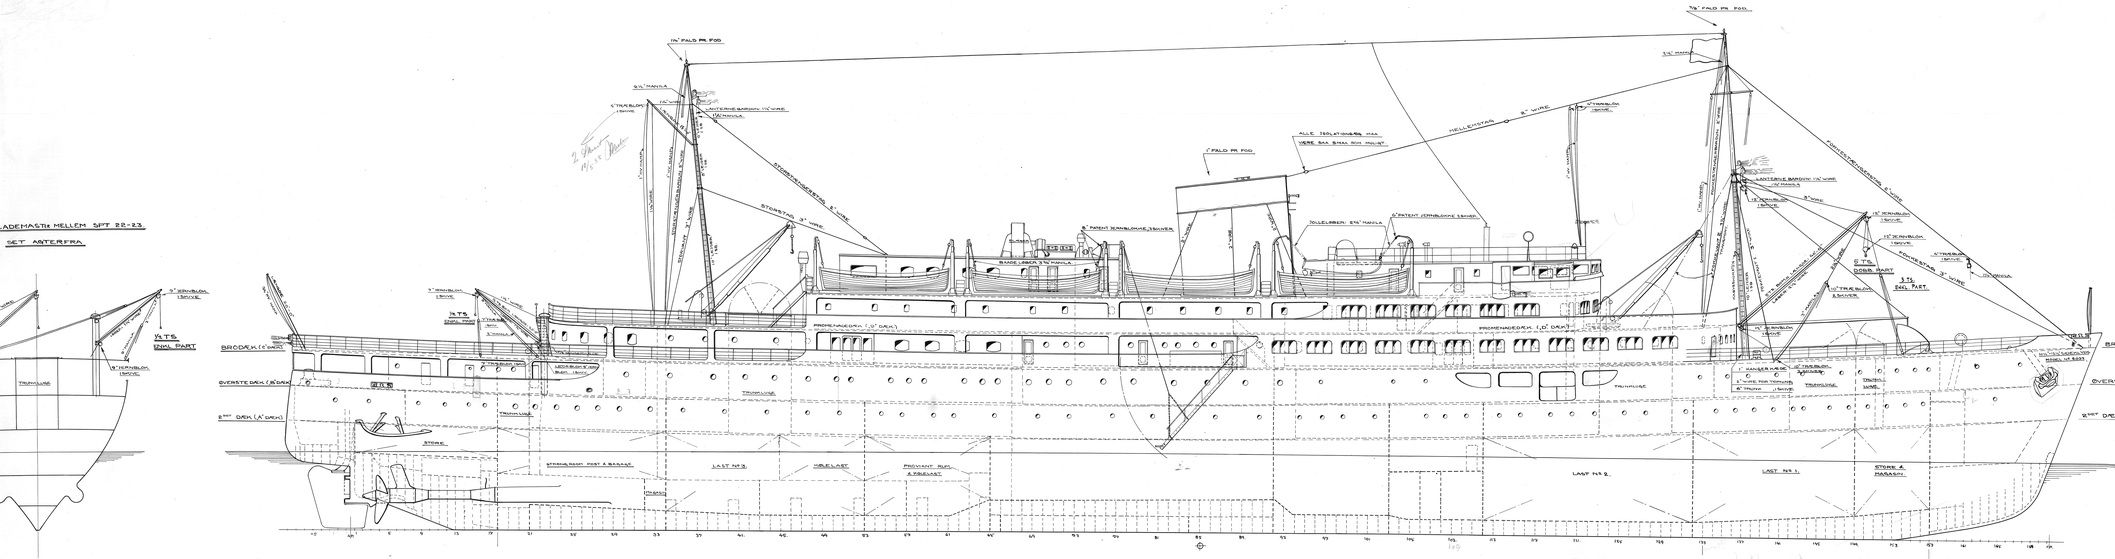

ØVERSTE DÆK (BDÆK) AGTER

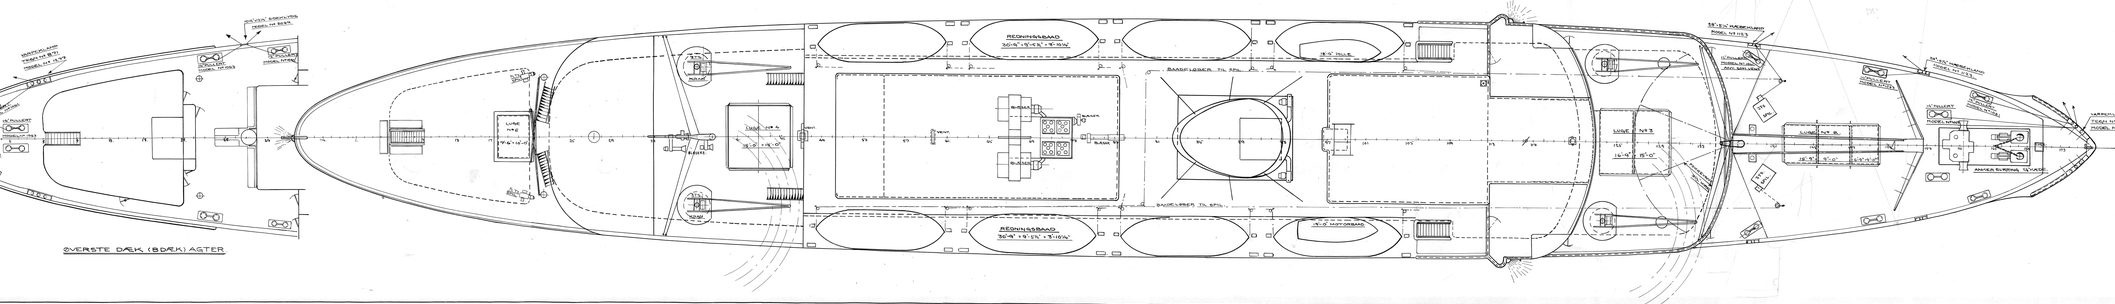

BYGNING Nº 633-34.

RIGNINGSTEGNING.

SKALA 1/8" = 1'-0"

AKTIESELSKABET
BURMEISTER & WAINS
MASKIN- & SKIBSBYGGERI
KØBENHAVN
Bygning No. 633 - 34
Tegning No. B - 216
Tegnet af AR
Kontrolleret af MH
Dato 16 - 38
Skala 1/8" = 1'-0"
Rigningstegning.

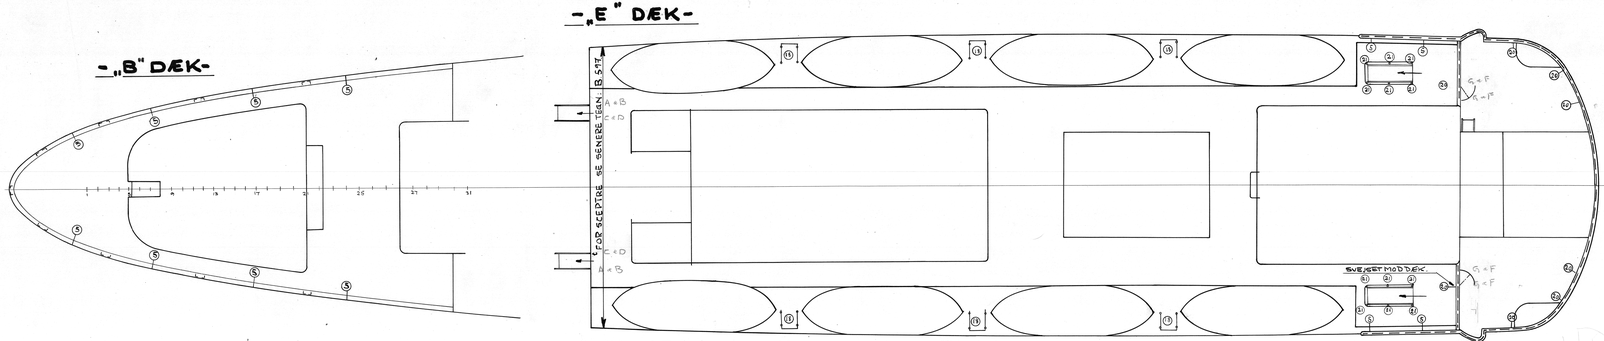

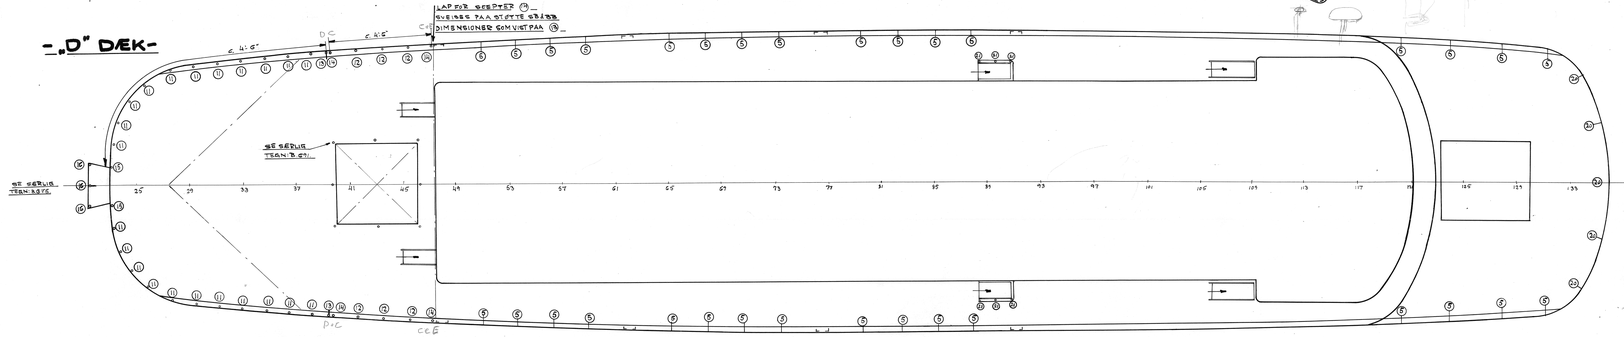

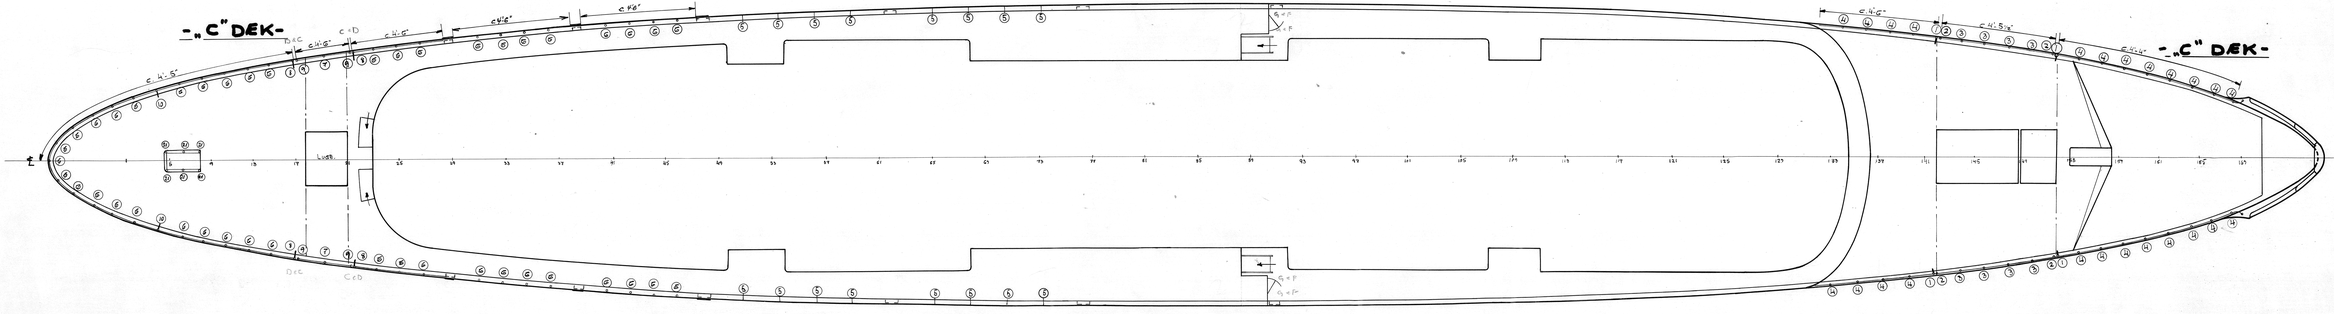

BYGN. Nº 633-34.

ARRANGEMENT AF GELÆNDERSCEPTRE.

SKALA 1/8". 1'-0".

BURMEISTER & WAINS MASKIN- OG SKIBSBYGGERI	
Tegning Nr.	633-34.
Tegning Nr.	B 285.
Tegnet af	HAP.
Kalkeret af	
Eksamineret af	
Dato	24-3-35
Skala	3/4" = 1'-0"
ARR. AF GELÆNDER-SCEPTRE.	

BYGN. Nº 633-34.

ARRANGEMENT VED SCEPTRE PAA „C" - DÆK AGTER.

SKALA: ¼" & 12" = 1'-0"

ALT GALVANISERES.

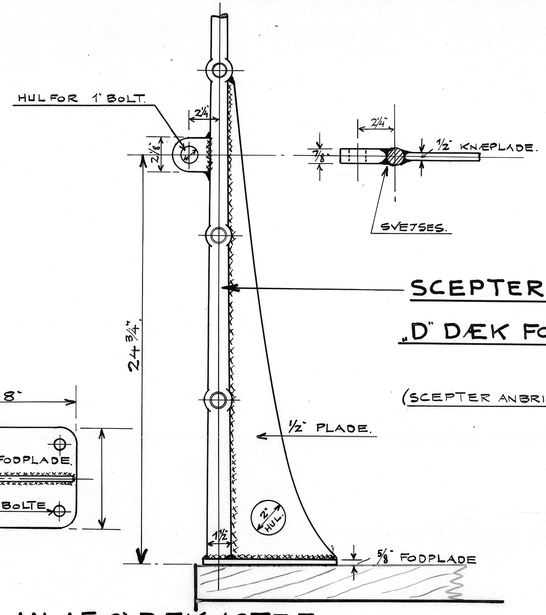

PLAN AF „C" DÆK AGTER.

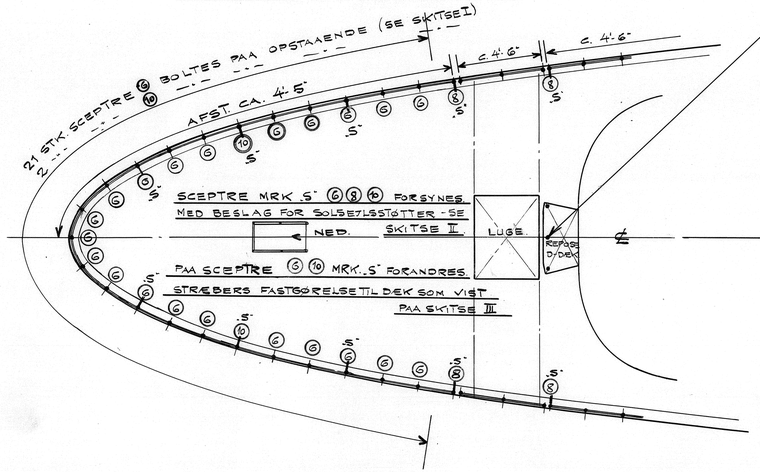

BESLAG FOR SOLSEJLSSTØTTER PAA SCEPTER Nº ⑥⑧⑩ IALT 10 STK.

HERAF 4 STK SVEJSET.

PAA SCEPTER ⑥

SKALA 1:1

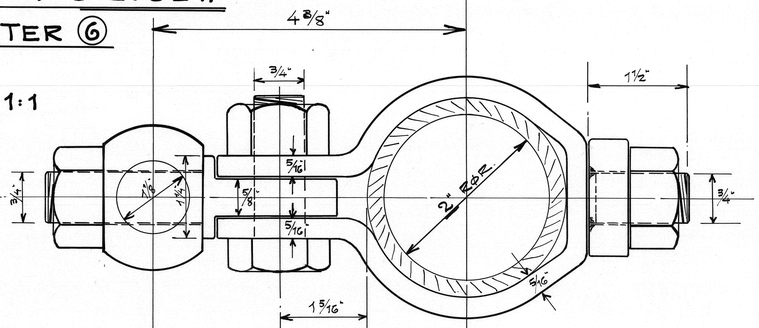

FOR 4 STK. SCEPTER Nº ⑥

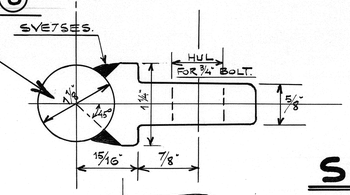

SKITSE III

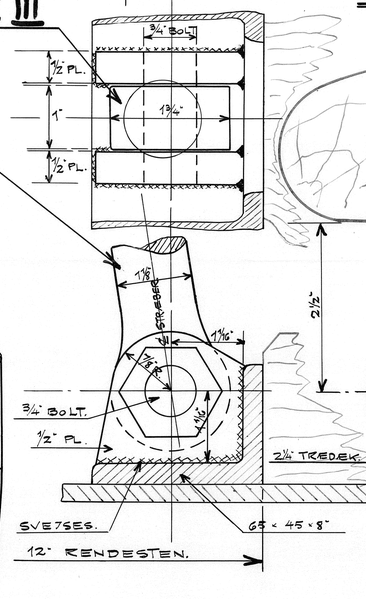

SKITSE II

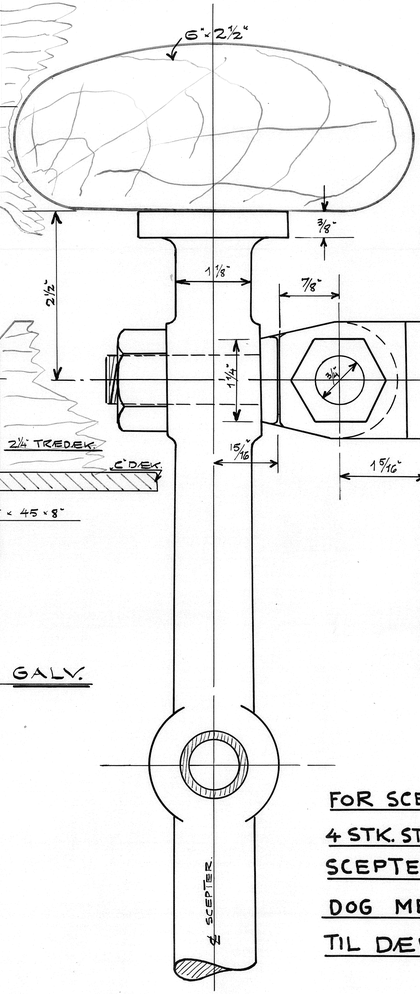

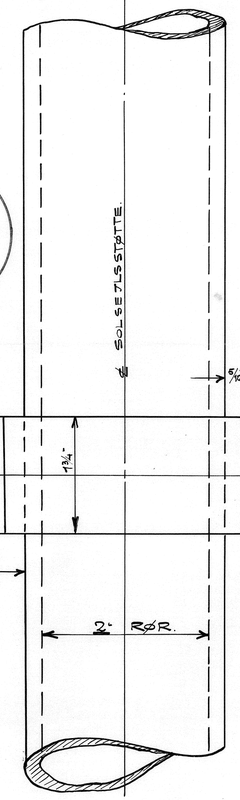

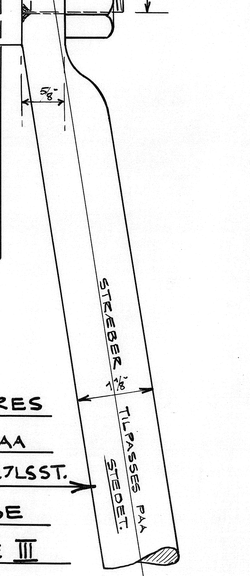

SKITSE I

SKALA 1:1.

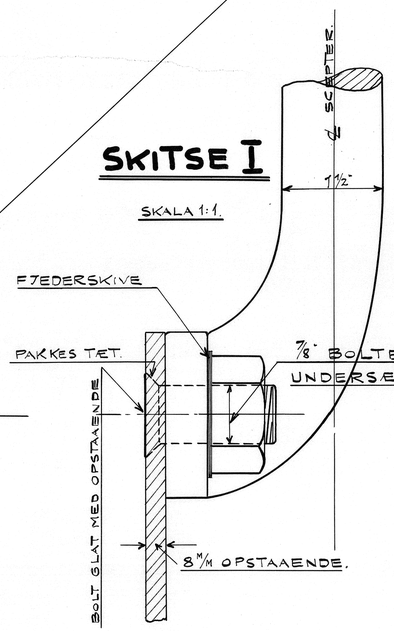

IALT 46 STK. BOLTE GALV.

FOR SCEPTER ⑥ UDFØRES 4 STK. STRÆBERE SOM PAA SCEPTER ⑩ HVOR SOLSEJLSST. DOG MED FASTGØRELSE TIL DÆK SOM SKITSE III

AKTIESELSKABET BURMEISTER & WAINS MASKIN- & SKIBSBYGGERI

BYGNING NR.	633.34
TEGNING NR.	8.675
TEGNET AF	
KALKERET AF	
EFTERSET AF	
DATO	31.3.38
SKALA	¼" & 12" = 1'0"

Arrangement ved Sceptre paa „C" Dæk agter.